

道路拡幅工事のお知らせ(交通規制)

平素から、玉野市土木行政にご理解とご協力を賜り、厚くお礼申しあげます。

このたび、迫間地内の右記範囲におきまして**道路拡幅工事**を行うこととなりました。**工事中は、交通規制(全面通行止)が発生します。**工事期間中は沿線住民の皆様方にはご不便、ご迷惑をおかけ致しますがご協力を頂きますようお願い申し上げます。

記

工事期間：令和6年12月2日(月)～令和7年3月21日(金) (予定)

※日曜日、年末年始は除く。

交通規制：**全面通行止(朝9時～夕方5時)**


上記時間以外は規制は解除します。

発注者：玉野市建設部土木課工務維持係 (担当 黒岡)

電話0863-32-5540

施工業者：(有)ヒノデ建設(担当 氏家) 電話0863-71-6008

横断図

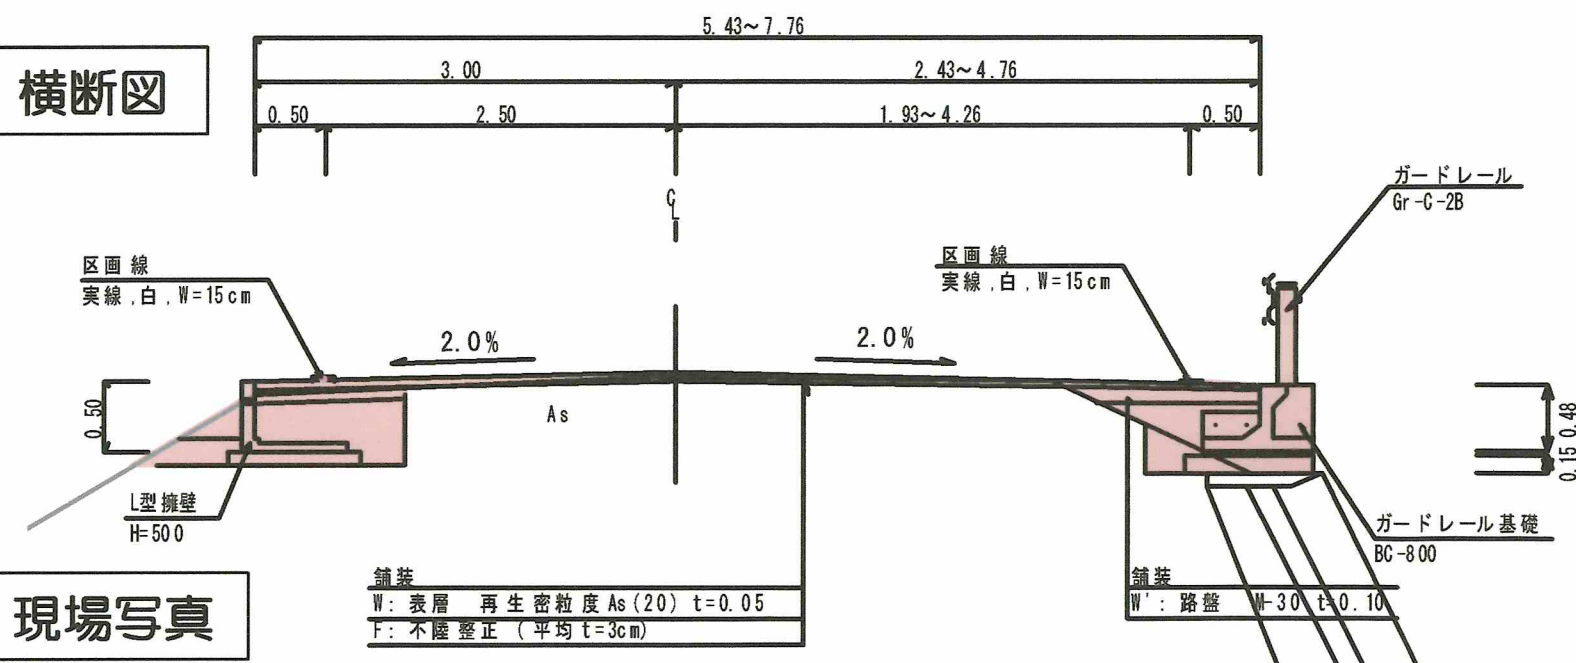

現場写真



位置図



工事規制区間
【全面通行止】

【工事概要】

施工延長L=111.2m

幅員W=5.4~7.8m

擁壁工L=84.7m

舗装工A=739m²

区画線工N=1式

©PASCO/©GeoTechnologies Inc.